

GRANSKNINGSHANDLING

ÄNDRING AV DETALJPLAN A 3919,
del av idrottsplatsen samt kvarter Grönsiskan och
Ringtrasten i Oskarshamn



Inom markerat område gäller nedan ändringar:

Bestämmelse som tas bort:

Mark som ej får bebyggas markerat med **X**

Bestämmelse som läggs till:

- h** Högsta nockhöjd är 13 m
- p₁** Byggnad får placeras intill eller över fastighetsgräns.
- p₂** Byggnad ska placeras 4 m från fastighetsgräns.

Genomförandetid

Genomförandetiden är 5 år från det att ändringen av planen vinner laga kraft.

Dnr SBN 2025/000501

GRANSKNINGSBESLUT 2025-08-18



Oskarshamn
kommun

FÖRSLAG TILL ÄNDRING AV STADSPLANEN FÖR DEL AV IDROTTSPLATSEN SAMT KVARTEREN GRÖNSISKAN OCH RINGTRASTEN I OSKARSHAMN

BYGGNADSHANDLING
Ändring 3919
OSKARSHAMN

OSKARSHAMN 1 SEPTEMBER 1967

Hilb Larbo
STADSBARKITEKT

Ulf Jönvall
STADSINGENJÖR



BETEGKNINGAR:


- Linje belägen 3 meter utanför gränsen för det område förslaget avser
- Gällande områdes- och bestämmelsegräns
- Gällande områdes- och bestämmelsegräns avsedd att utgå
- Områdesgräns
- Bestämmelsegräns
- Bh F** Område för bostadsändamål, fristående hus
- C** Område för samlingslokaler
- R** Område för idrottsändamål
- Mark som icke får bebyggas
- Fastighetsgräns
- I** 100 Tomt- resp. stadsdelnummer
- II** Antal våningar
- Beaktliga byggnader
- Nivåkurvor
- Punkt i ruinet
- Staket

Tillhör stadsfullmäktiges i Oskarshamn
beslut den 13 februari 1968 s 22, betyg

Stadsfullmäktiges sek

År 1968 den 30 september
blev i denna karta återgärna förslag till ändring
och utvärdering av stadsplan byggplan fast-
ställt på ett förtroende beslut samma dag
närmare utvisar. Klagen över fastställelsebeslutet
må ej föra i följt varav denna varit laga
kraft, betyg
Kartan i landskapsläge som ovan,
På tjänstens vägnar:
Stadsfullmäktiges sek

SKALA 1:1000

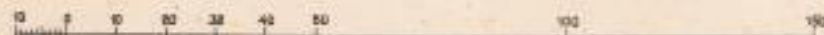

A 3919