


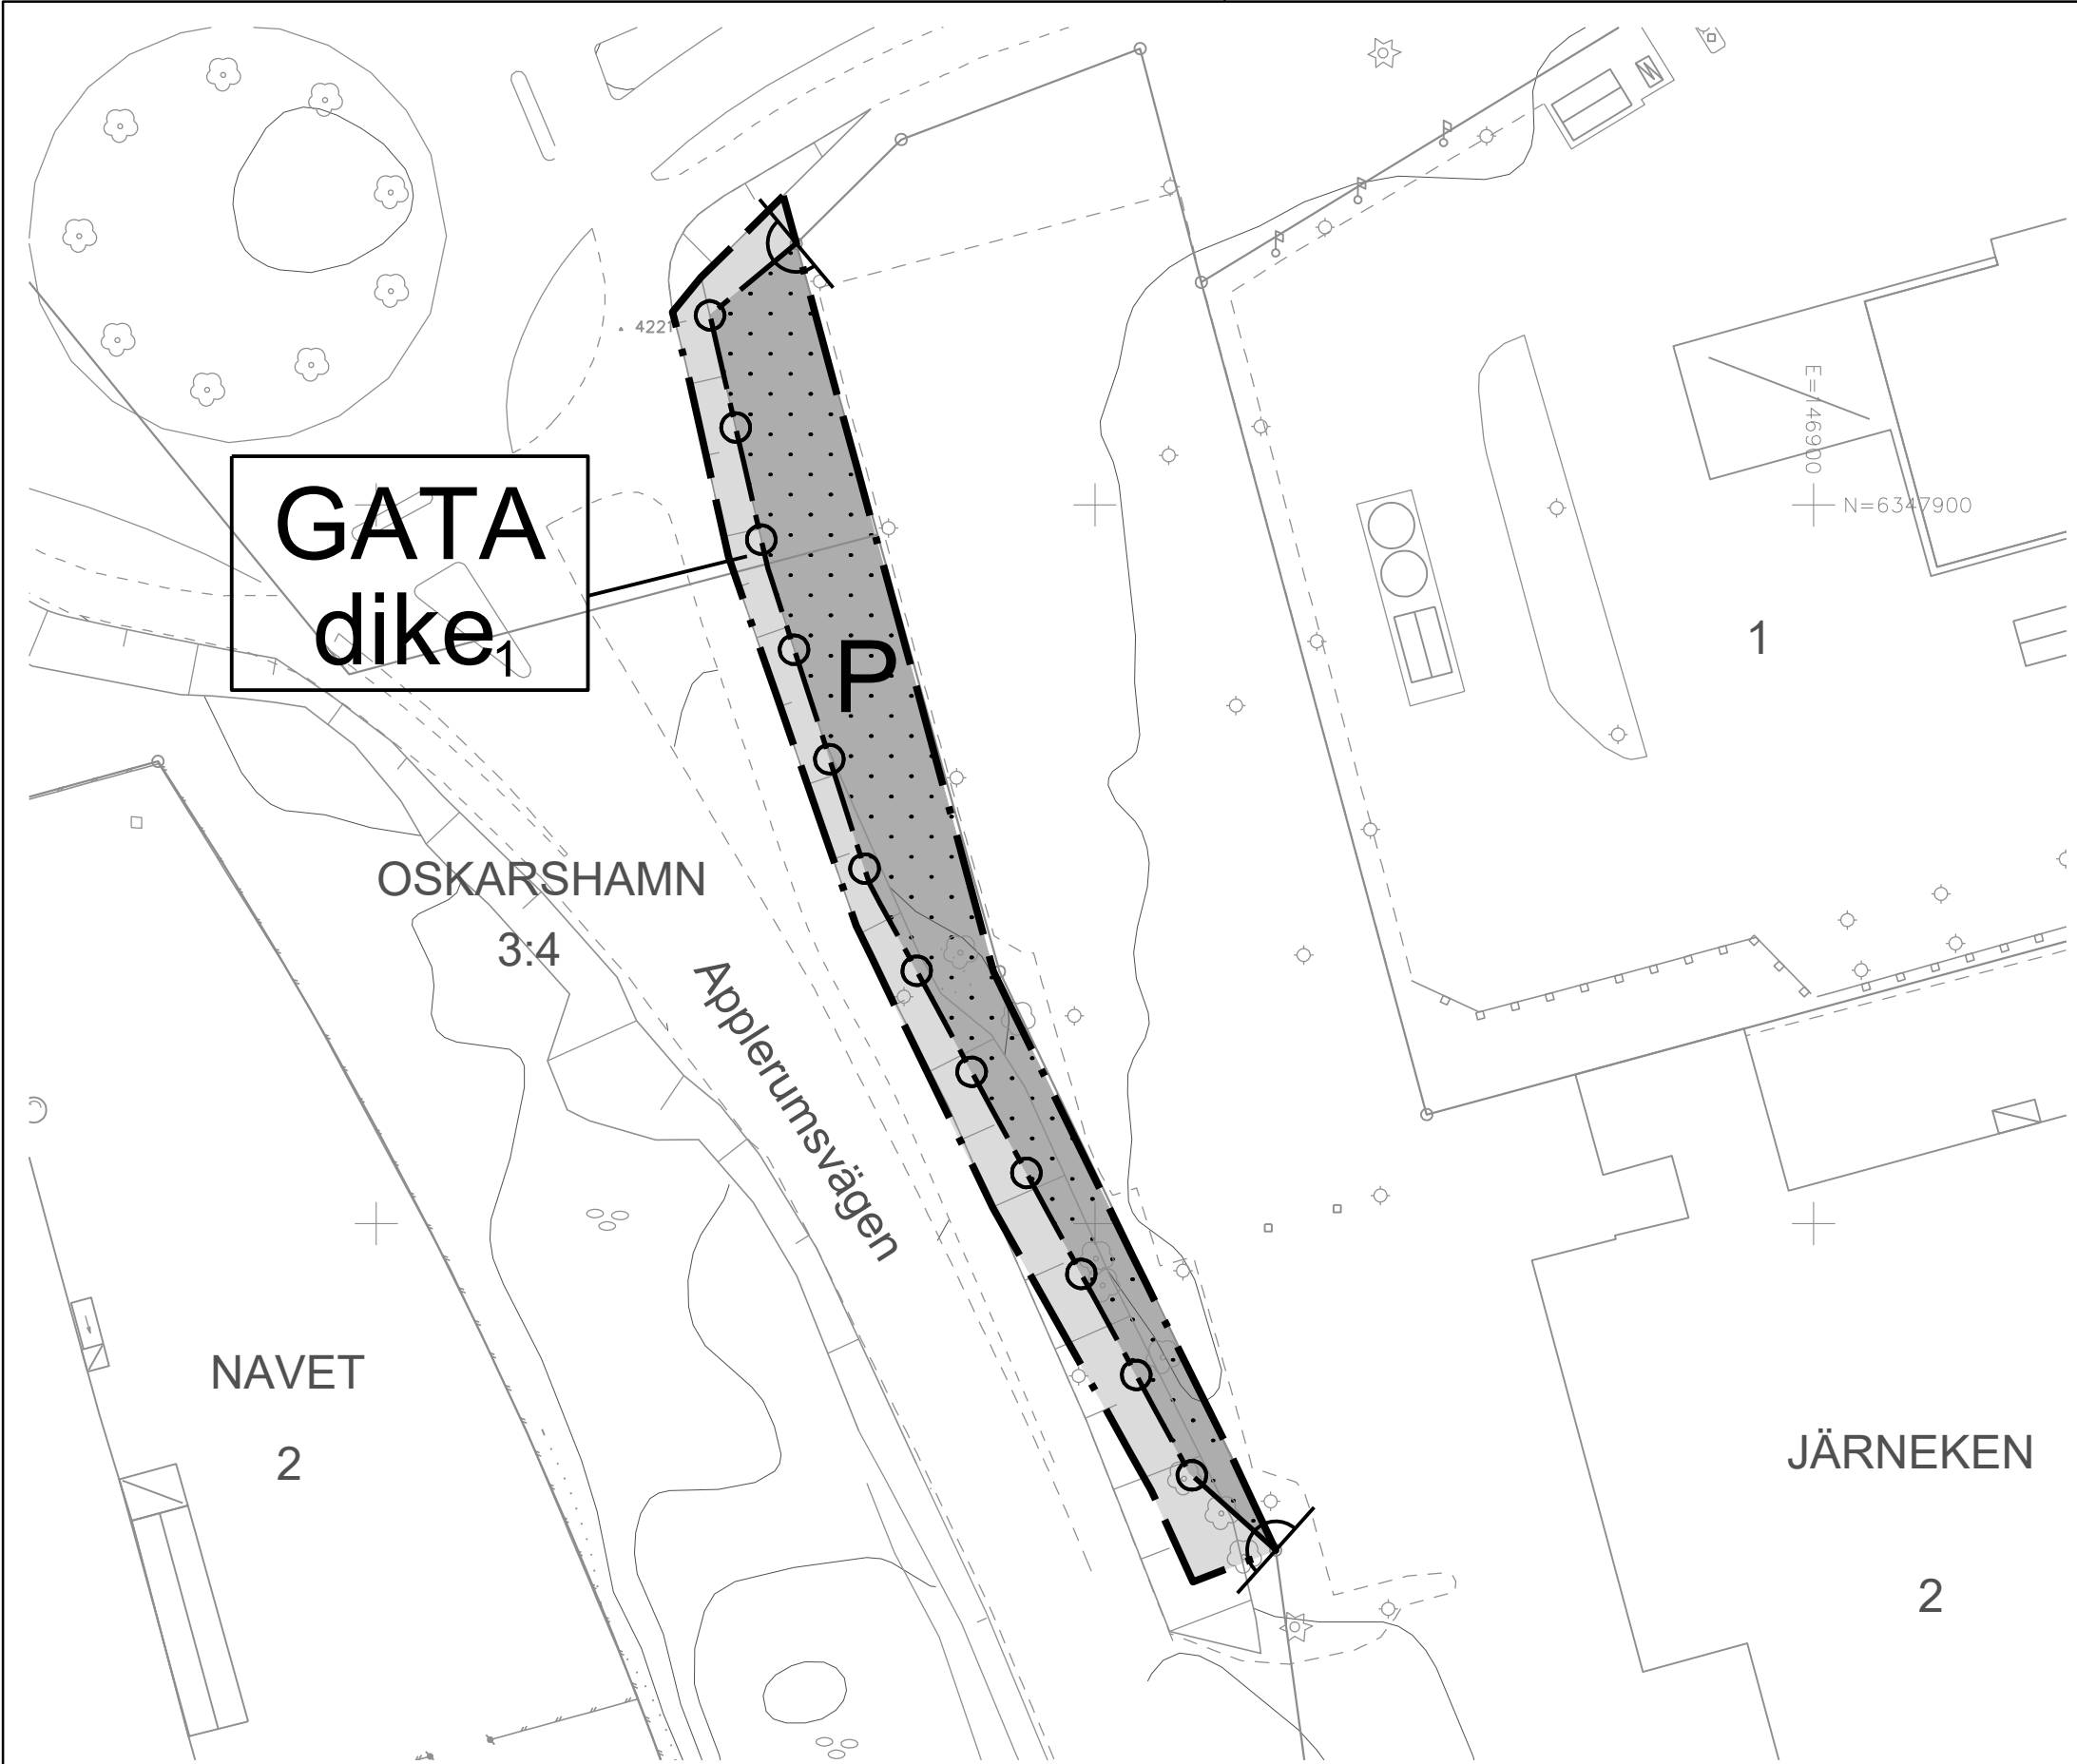

GATA
dike₁

P

OSKARSHAMN

3:4

Applerumsvägen

NAVET

2

JÄRNEKEN

2



Byggnader

Höjdkurvor



Polygonpunkt

Höjdfix



Riktninglinje

Ägoslagsgräns



Lövskog

Berg i dagen

Hagmark

Barrenskog

Sankmark

Åkermark



Väggkant

Väggkant - GCväg

Väggkant - räcke

Gångstig



Järnväg

Häck



Lövträd

Barträd

Vattendrag

Strandlinje

Gränspunkt gällande

Staket

Mur

Kajkant

Bassängkant

Räcke

Brygga

Stenmur

Slänt

Grindstolpe

Belysningsstolpe

El Luftledning högspänni

Tele Rikskabel

Fastighetsgräns

Kvarterstraktgräns

Traktgräns


Gemensamhetsanläggning

Ledningsrätt

Officialservitut

0 5 10 15 20 25 30 35 40 45 50 m

Skala: 1:500 (A2)

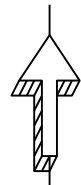

PLANBESTÄMMELSER

Följande gäller inom områden med nedanstående beteckningar. Endast angiven användning och utformning är tillåten.

GRÄNSBETECKNINGAR

Planområdesgräns

Användningsgräns

ANVÄNDNING AV MARK OCH VATTEN

Allmän plats

GATA Gata

Kvartersmark

P Parkering

EGENSKAPSBESTÄMMELSER FÖR ALLMÄN PLATS

Utformning av allmän plats

dike₁ Dagvattendike

EGENSKAPSBESTÄMMELSER FÖR KVARTERSMARK

Begränsning av markens utnyttjande

Marken får inte förses med byggnad.

Stängsel, utfart och annan utgång

Utfartsförbud

GENOMFÖRANDETID

Genomförandetiden är 5 år och börjar gälla fr.o.m. det att detaljplanen får laga kraft.

Till planen hör:			
☐ Planprogram	☒ Planbeskrivning	☐ Granskningsutlåtande	
☐ Samrådsredogörelse program	☐ Miljökonsekvensbeskrivning	☐ Gestalttningsprogram	
☒ Undersökning om BMP	☒ Fastighetsförteckning	☐ Kvalitetsprogram	
	☐ Samrådsredogörelse	☐ Illustration	
Detaljplan för del av Oskarshamn 3:3 och 3:4,			
Applerumsvägen			
Oskarshamns kommun	Kalmar län	Beslutsdatum	Instans
SAMRÅD		Samråd	
		2026-09-22	SBN
		Granskning	
Upprättad augusti 2026		Antagande	
		Laga kraft	
Lisa Hjelm Planarkitekt		Regina Laine Kart- och planchef	