


BILAGA 1

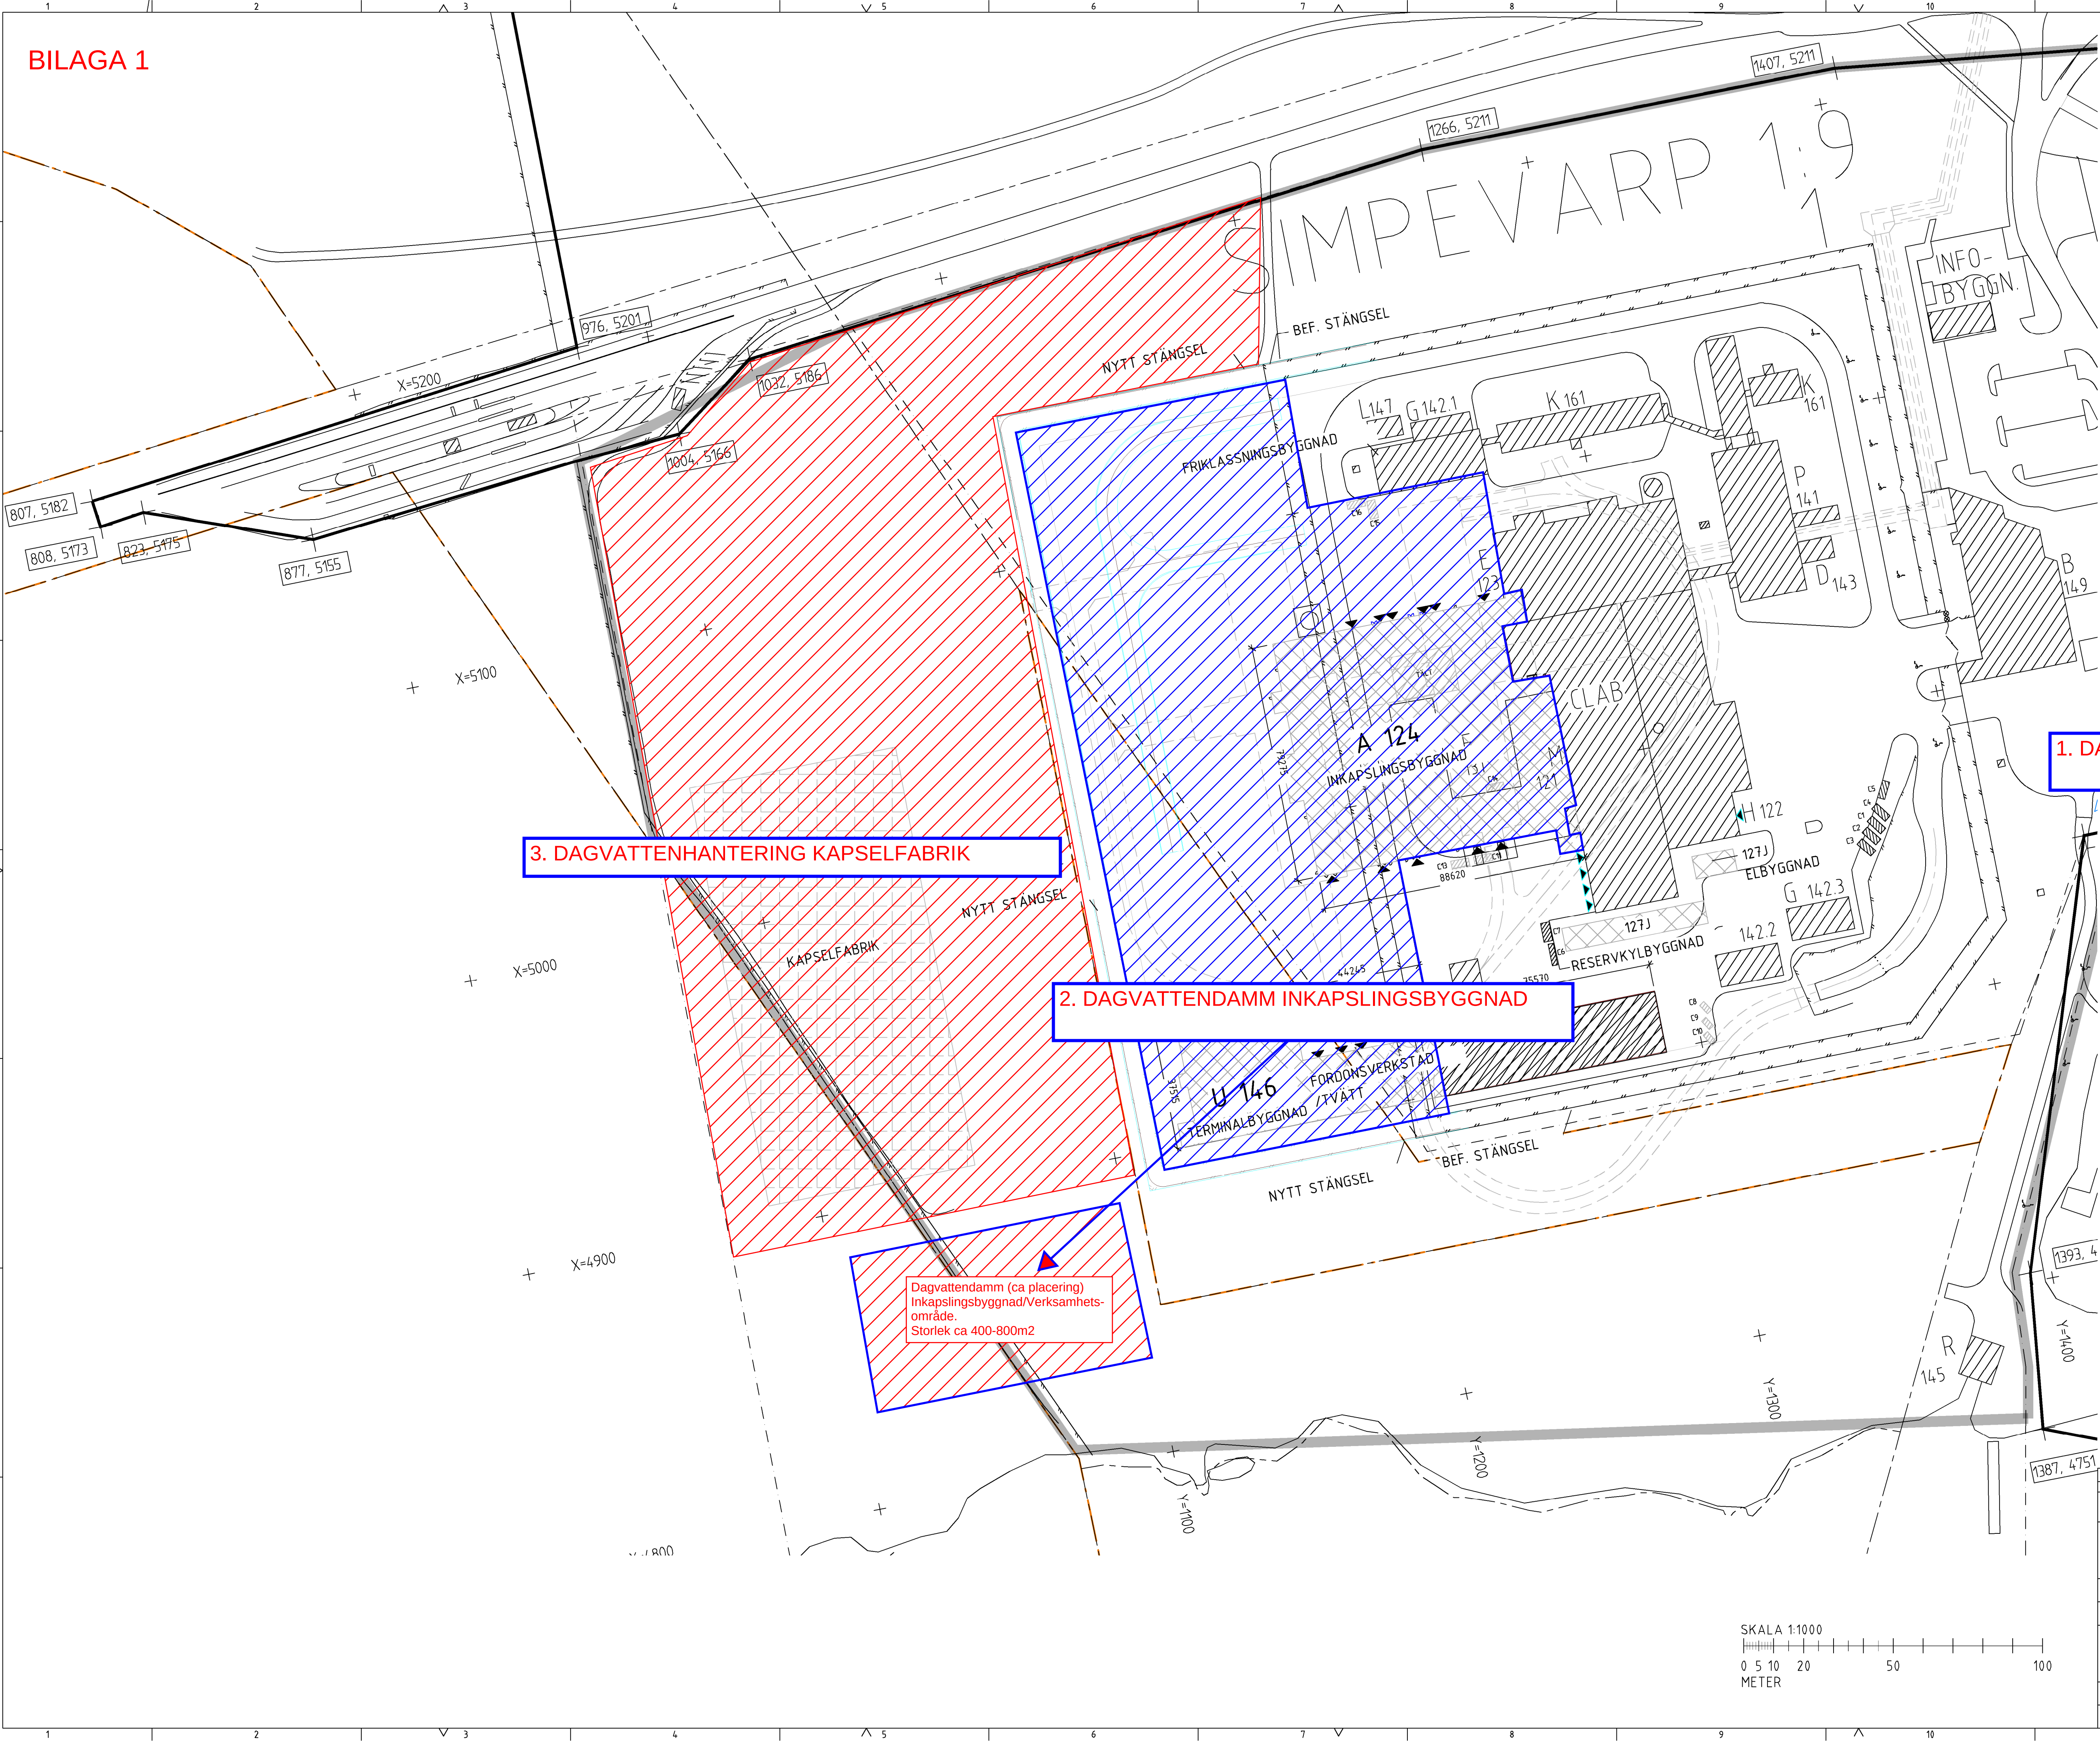

3. DAGVATTENHANTERING KAPSELFABRIK

2. DAGVATTENDAMM INKAPSLINGSBYGGNAD

1. DAGVATTENDAMM CLAB

Dagvattendamm (ca placering)
Inkapslingsbyggnad/Verksamhets-
område.
Storlek ca 400-800m2

0						
Rev	Beskrivning	Granskad	Godkänd			
FÖRSTUDIE						
SKB						
Konstr.	Ritad av	Granskad	Format	Skala	Dokument	System
Godkänd			A1	1:1000	H5.21	110
CLAB INKAPSLINGSBYGGNAD PLAN- ÖVERSIKTSRITNING, EXKL HÖJDKURVOR						
Lev. kod	Ritningsnummer					Blad Rev
	8-110-0100-N0003b					1
Arendenr.	Sekretessklass					Följd
	Företagsintern					-